
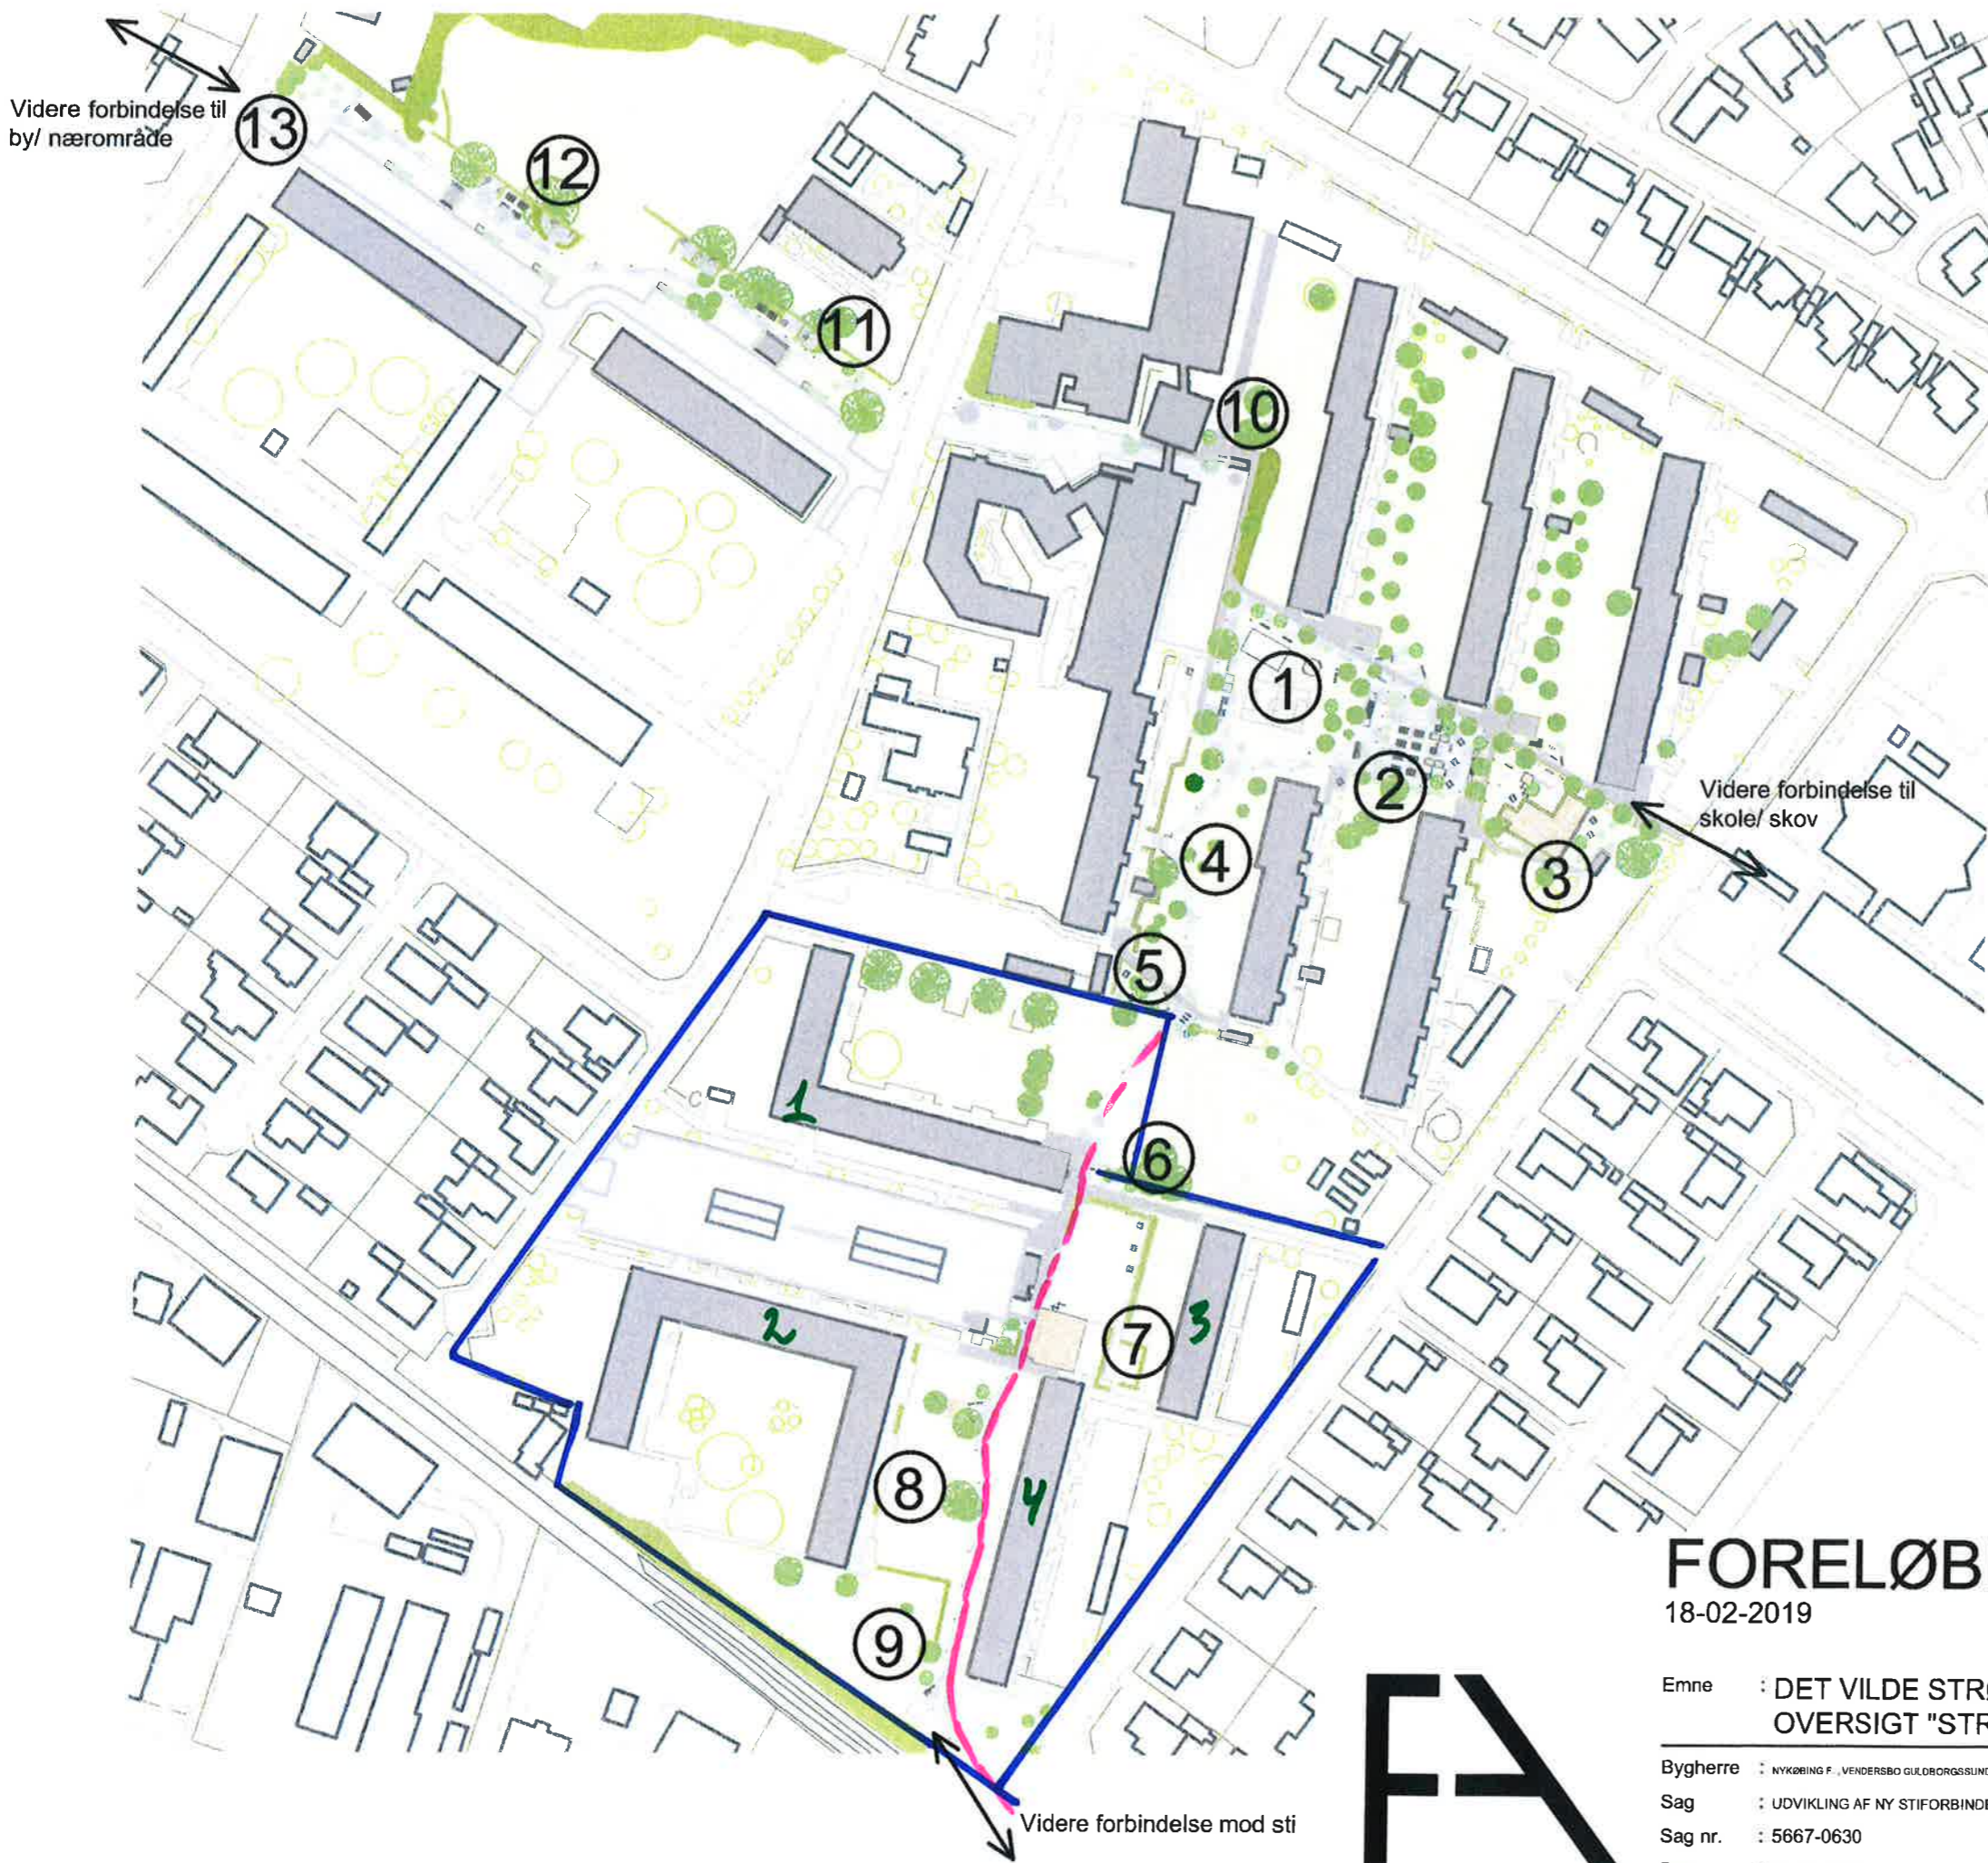


NORD

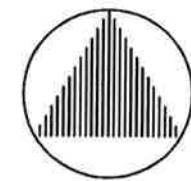

LINDEPARKEN BESTÅR AF 240 LEJEMÅN

— MATRIKULERING LINDEPARKEN
STIFORLØB - SKITSE


- 1 VENSYSSELVEJ 55-67
- 2 FYNVEJ 1-19
- 3+4 LINDEVENBET 50-64

FORELØBIG TEGNING


18-02-2019

Emne	: DET VILDE STRØG OVERSIGT "STRØGET"	Tegn. nr.	: 1000
Bygherre	: NYKØBING F., VENDERSBO GULDBORGLUND & FJORDPARKEN BOLIGSELSKABER	Fase	: PROJEKTFORSLAG
Sag	: UDVIKLING AF NY STIFORBINDELSE & UDERUM I LINDHOLM	Mål	: A3 - 1:2000
Sag nr.	: 5667-0630	Udarb.	: MV
Dato	: 18-02-2019	Rev. dato	:



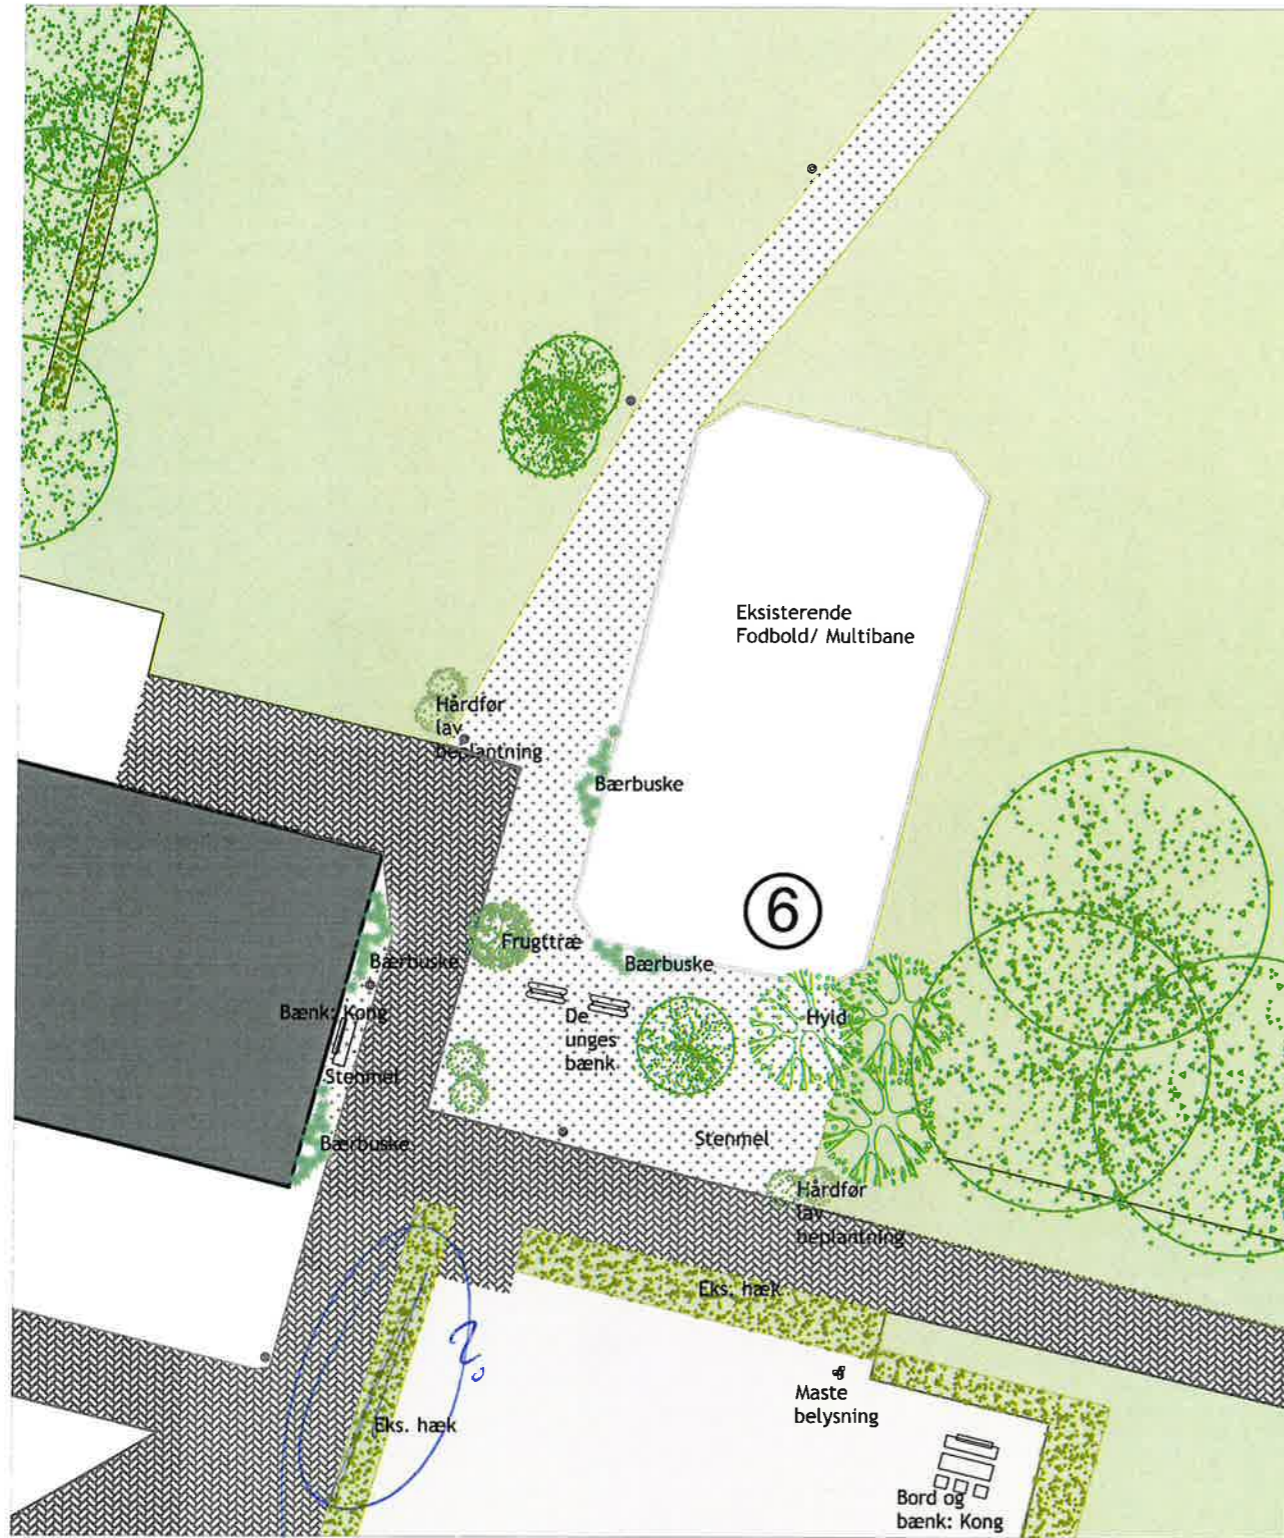

NORD

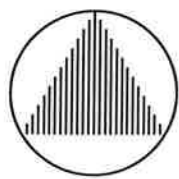

Den eksisterende multibane, suppleres med siddepladser og frugttræer/ bærbuske. Punkt 6 får dermed udover den sportslige aktivitet også mulighed for pause eller blot at være tilskuer.

Det 7 nedslagspunkt på strøget kredser, lig punkt 3, om den eksisterende legeplads og parkourbane. Her suppleres med lidt balanceredskaber i eg, for at lave en glidende overgang mellem de to. Den eksisterende asfaltplads kan aktiveres for leg, med eksempelvis indtegnede vejbaner eller lignende markeringer i termoplast. Her etableres også siddepladser til mindre aktive brugere.

FORELØBIG TEGNING

18-02-2019

Emne : DET VILDE STRØG
Nedslag 6+7

Tegn. nr. : 1004

Bygherre : NYKØBING F., VENDERSBO GULDBORSSUND & FJORDPARKEN BOLIGSELSKABER
 Sag : UDVIKLING AF NY STIFORBINDELSE & UDERUM I LINDHOLM
 Sag nr. : 5667-0630
 Dato : 18-02-2019
 Fase : PROJEKTFORSLAG
 Mål : A3 - 1:250
 Udarb. : MV
 Rev. dato :





FRIIS ANDERSEN ARKITEKTER A/S

Frisegade 1, 4800 Nykøbing F.


Tlf. 5485 0439

www.friis-a.dk

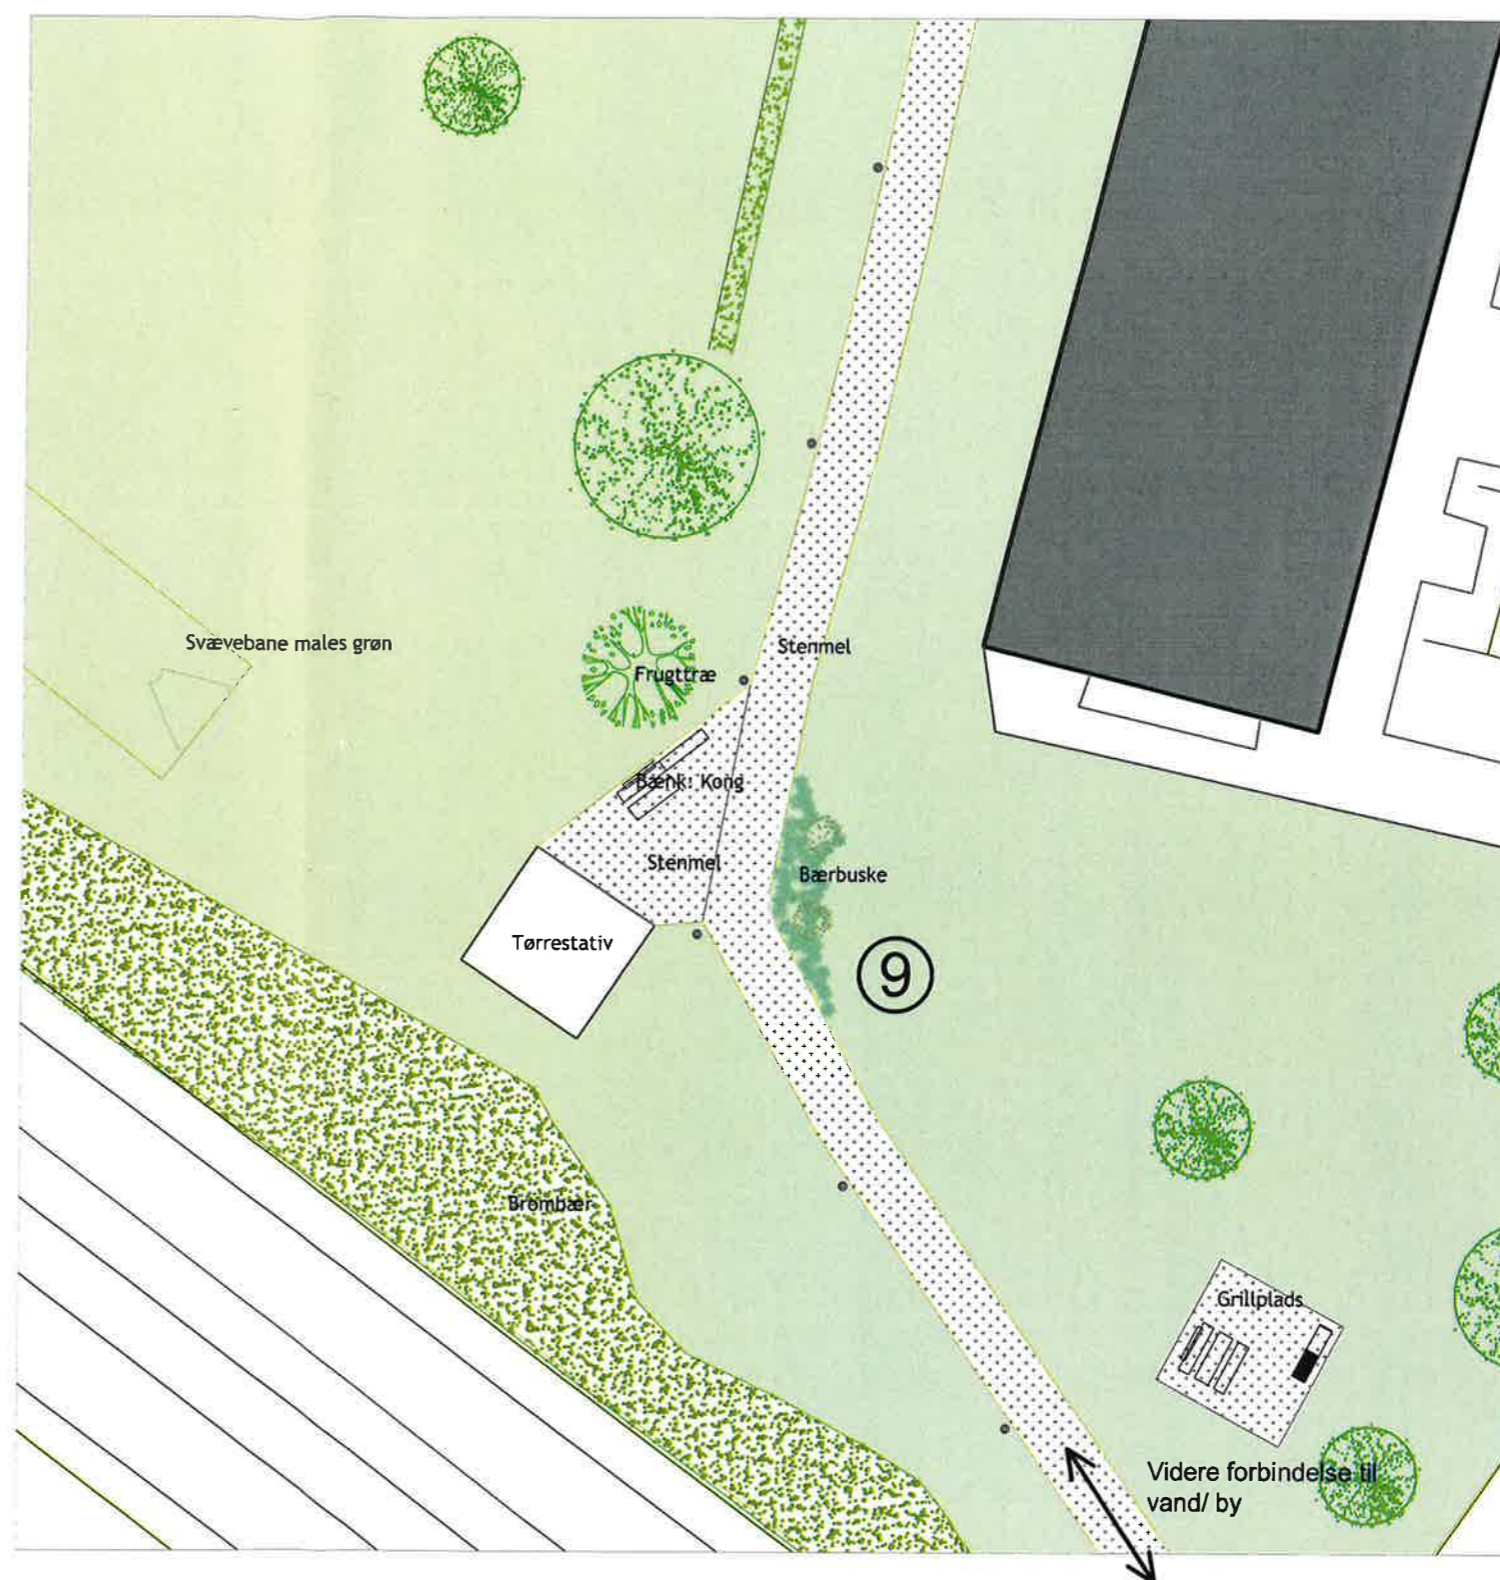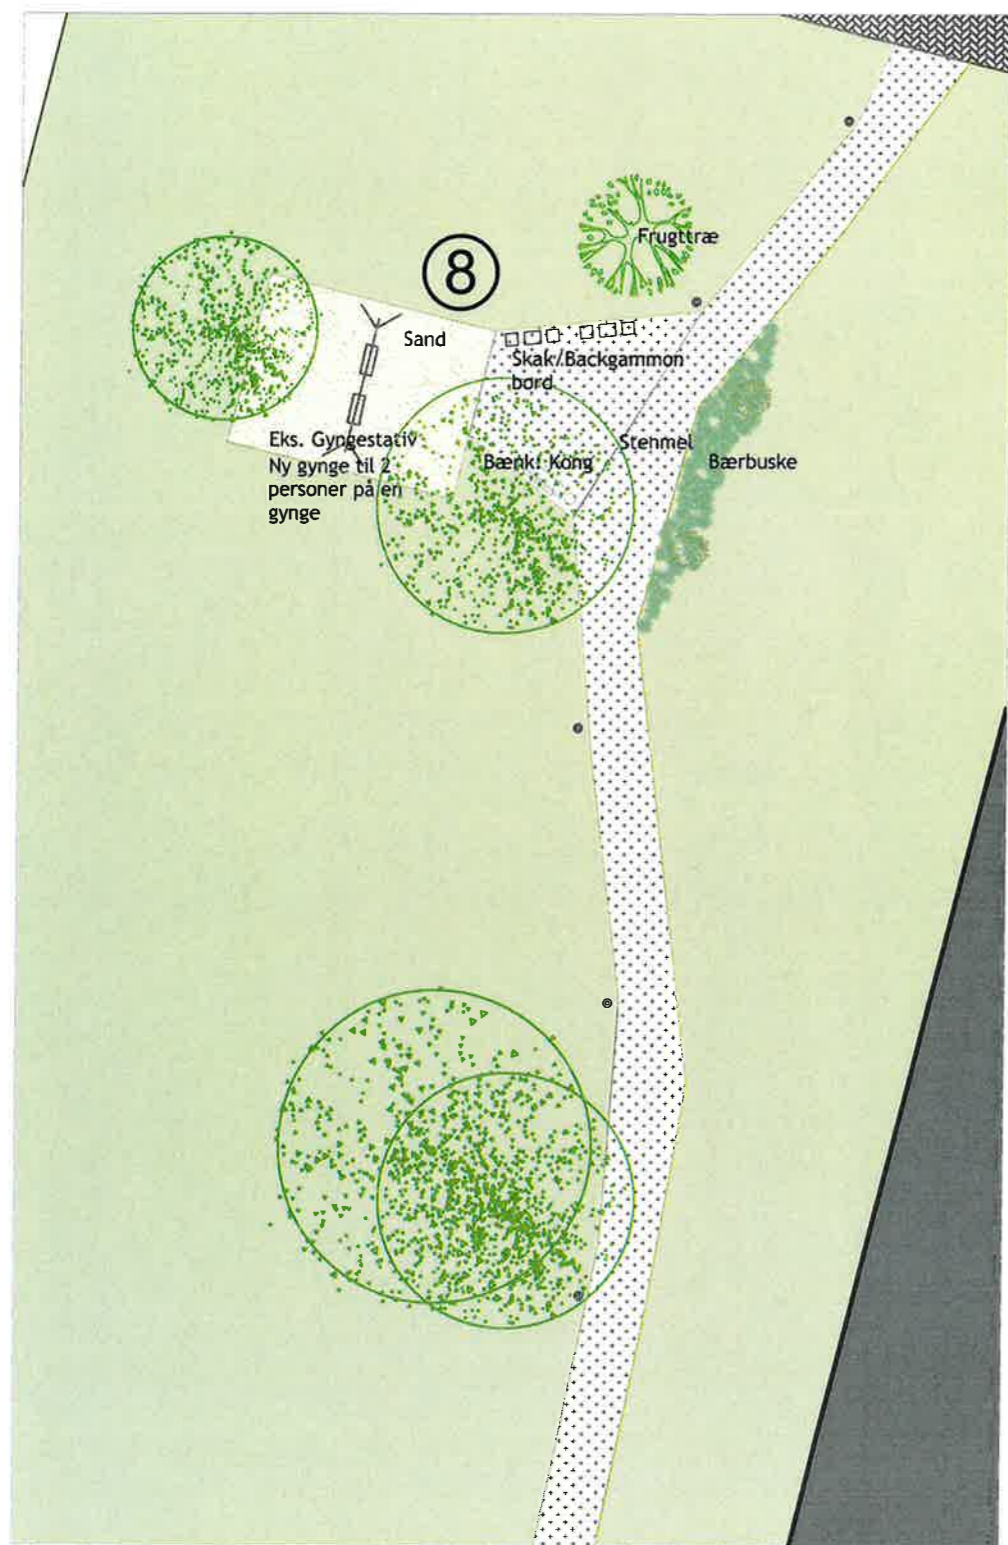

FORELØBIG TEGNING

18-02-2019

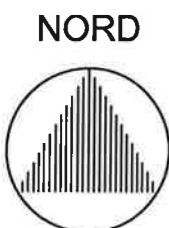

Område 8 eksisterer allerede idag som et enkelt gyngestativ. Dette opdateres med en dobbelgynges, og yderligere siddepladser, samt særlige spilleborde for backgammon/ skak/ mølle. Dermed udvides målgruppen til også at inkludere lidt ældre børn og ældre.

Længst mod syd er det tanken at Strøget skal koble sig til et stisystem der leder videre ud af området. Nedslagspunkt 9 henvender sig til de fleste målgrupper idet, der både findes aktiviteter til leg(eksisterende Svævebane og legeplads), sport(eksisterende træningsmaskiner), praktiske gøremål(tørresnore og nyetablerede bærbuske) og ophold, i kraft af de nye bænke og grill der opstilles i de allerede etablerede - og benyttede, men nu løftede områder.



FRIIS ANDERSEN ARKITEKTER A/S

Emne : DET VILDE STRØG
Nedslag 8+9

Bygherre : NYKØBING F., VENDERSBO GULDBORSSUND & FJORDPARKEN BOLIGSELSKABER
Sag : UDVIKLING AF NY STIFORBINDELSE & UDERUM I LINDHOLM
Sag nr. : 5667-0630
Dato : 18-02-2019

Tegn. nr. : 1005

Fase : PROJEKTFORSLAG
Mål : A3 - 1:250
Udarb. : MV
Rev. dato :

Frisegade 1, 4800 Nykøbing F.

Tlf. 5485 0439

www.friis-a.dk